



ΕΦΗΜΕΡΙΣ ΤΗΣ ΚΥΒΕΡΝΗΣΕΩΣ

ΤΗΣ ΕΛΛΗΝΙΚΗΣ ΔΗΜΟΚΡΑΤΙΑΣ

ΤΕΥΧΟΣ ΤΕΤΑΡΤΟ **Αρ. Φύλλου 60**

31 Ιανουαρίου 2001

ΠΕΡΙΕΧΟΜΕΝΑ

ΑΠΟΦΑΣΕΙΣ

ΑΠΟΦΑΣΕΙΣ

Αριθ. ΕΠΑ 7 (1)

Έγκριση Πολεοδομικής Μελέτης του οικισμού Καλλιθέα κάτω των 2000 Κατοίκων Ν Χαλκιδικής.

Ο ΝΟΜΑΡΧΗΣ ΧΑΛΚΙΔΙΚΗΣ

Έχοντας υπόψη:

1. Το Ν. Δ/γμα της 17.7.23 (ΦΕΚ 228 Α΄ 23) "περί σχεδίων πόλεων κλπ" και ειδικότερα τα άρθρα 1, 3, 9, 70 & 85Α' αυτού.

2. Τον Νόμο 3200/55 (ΦΕΚ 97 Α΄ 55) "περί διοικητικής αποκέντρωσης" , όπως τροποποιήθηκε και συμπληρώθηκε με το ΝΔ 532/70.

3. Τον ΑΝ 314/68 (ΦΕΚ 47 Α΄/68), όπως τροποποιήθηκε και συμπληρώθηκε από το ΝΔ 108/72 (ΦΕΚ 220 Α΄ 71).

4. τον Ν. 1337/83 (ΦΕΚ 33Α΄ 83) "περί επέκτασης πολεοδομικών σχεδίων οικιστικής ανάπτυξης και άλλων ρυθμίσεων".

5. Τον Ν 1577/85 (ΦΕΚ 210 Α΄ 85) "περί ΓΟΚ" , όπως τροποποιήθηκε και συμπληρώθηκε από τους Ν. 1772/88 (ΦΕΚ 91 Α΄ 88) & 2831/2000 (ΦΕΚ 140 Α΄ 00).

6. Το ΠΔ της 24.4.85 (ΦΕΚ 181 Δ΄ 85) "περί καθορισμού των ορίων των οικισμών μέχρι 2000 κατ. κλπ" , όπως τροποποιήθηκε και συμπληρώθηκε από τα Π.Δ/τα της 14.2.87 (ΦΕΚ 133 Δ΄ 87) και 25.4.89 (ΦΕΚ 293 Δ΄ 89).

7. Το ΠΔ της 20.8.89 (ΦΕΚ 414 Δ΄ 85) "για την πολεοδόμηση και επέκταση των οικισμών της χώρας μέχρι 2000 κατ." , όπως ισχύει.

8. Το ΠΔ 183/86 (ΦΕΚ 70 Α΄/86) "περί εγκρίσεως των σχεδίων πόλεων και καθορισμού των όρων & περιορισμών δόμησης από τους Νομάρχες".

9. Την Γ/17811/87 (ΦΕΚ 219 Δ΄ 87) Απόφαση του Υπουργού ΠΕ.ΧΩ.Δ.Ε. "περί καταργήσεως των αρ. Ε15687/73 & Ε13719/76 αποφάσεων του".

10. Την αρ. οικ. 58779/27.7.88 (ΦΕΚ 592 Δ΄ 88) Απόφαση Νομάρχη Χαλκιδικής με την οποία καθορίσθηκαν τα όρια , η κατηγορία και οι όροι δόμησης του οικισμού Καλλιθέας Ν. Χαλκιδικής.

11. Την αρ. 57455/14.7.89 (ΦΕΚ 471 Δ΄ 89) Απόφαση Νομάρχη Χαλκιδικής "Έγκριση Πολεοδομικής Μελέτης του οικισμού Καλλιθέας κάτω των 2000 κατοίκων Ν. Χαλκιδικής".

12. Τις αρ. 7/1989, 18/1989 & 30/1989 Αποφάσεις - γνωμοδοτήσεις του Κοινοτικού Συμβουλίου Καλλιθέας Ν. Χαλκιδικής.

13. Την γνωμοδότηση της 12ης συνεδρίασης (θέμα 2ο) της 9.6.89 του Συμβουλίου ΠΕ.ΧΩ.Δ.Ε. Ν. Χαλκιδικής.

14. Τις διατάξεις του άρθρου 41 του Ν. 1975/91 (ΦΕΚ 184 Α΄ 91) "είσοδος - έξοδος, παραμονή, εργασία, απέλαση αλλοδαπών, διαδικασία αναγνώρισης αλλοδαπών προσφύγων και άλλες διατάξεις".

15. Το γεγονός ότι από τις διατάξεις της απόφασης αυτής δεν προκαλείται δαπάνη εις βάρος του Κρατικού Προϋπολογισμού ούτε εις βάρος του προϋπολογισμού του οικείου Ο.Τ.Α., αποφασίζουμε:

1. Την επαναδημοσίευση της αρ. 57455/89 (ΦΕΚ 471 Δ΄ 89) Απόφασης Νομάρχη Χαλκιδικής μαζί με τα σχέδια που την συνόδευαν ως ακολούθως:

"Εγκρίνουμε την πολεοδομική Μελέτη του οικισμού Καλλιθέας (Ν. Χαλκιδικής), όπως αυτή φαίνεται στα συνημμένα της απόφασης αυτής, χρωματισμένα σχέδια σε οκτώ (8) πινακίδες και σε κλίμακα 1:1000 ως εξής:

Α. ΣΤΟΝ ΤΟΜΕΑ Ι

Συντελεστής δόμησης: 0,80

Αρτιότητα εμβαδόν: 300 μ2 η ως παραχωρήθηκαν.

Μέγιστη κάλυψη κατά ΓΟΚ

Μέγιστο ύψος: 7,50 μ.

Μορφολογικός περιορισμός:

α) Απαγόρευση PILOTIS

β) Υποχρεωτική έγκριση από την ΕΠΑΕ πριν την έκδοση οικοδομικών αδειών.

γ) Σε περίπτωση κατασκευής στέγης το ως άνω ύψος προσαυξάνεται κατά 1.5 μ

Β. ΣΤΟΝ ΤΟΜΕΑ ΙΙ

Συντελεστής δόμησης: 0,60

Αρτιότητα εμβαδόν: 500 μ2 - πρόσωπο: 15 μ

- Κατά παρέκκλιση άρτια είναι τα οικόπεδα που δημιουργούνται με την πράξη εφαρμογής ή την εφαρμογή του άρθρου 80 του Ν. 1337/1983 και έχουν πρόσωπο 5 μ και εγγράφουν κτίσμα 50 τ. μ.

Μέγιστη κάλυψη: 50%

Μέγιστο ύψος: 8,50 μ.

Μορφολογικός περιορισμός:

α) Υποχρεωτική επικάλυψη με στέγη, εξαίρεση μόνον μετά από σύμφωνη γνώμη της ΕΠΑΕ.

β) Υποχρεωτική έγκριση από την ΕΠΑΕ πριν την έκδοση οικοδομικών αδειών.

γ) Απαγόρευση PILOTIS

δ) Μία (1) θέση για στάθμευση αυτοκινήτων (parking) ανά 100 μ2 κατοικίας.

Μία (1) θέση για στάθμευση αυτοκίνητων (parking) ανά 50 μ2 για κάθε άλλη χρήση

Μία (Τ) θέση για στάθμευση αυτοκινήτων (parking) ανά 4 κλίνες για τουριστικές εγκαταστάσεις. Κατά τα αλλά όπως ορίζει η κείμενη νομοθεσία "περί χώρων στάθμευσης".

Γ. Κατά τα λοιπά θα εφαρμόζονται οι διατάξεις του Ν. 1577/85 (ΓΟΚ/85).

Οικοδομικές άδειες που εκδόθηκαν ή μελέτες που υποβλήθηκαν στην αρμόδια Πολεοδομική Υπηρεσία για έκδοση οικοδομικών αδειών μέχρι την δημοσίευση της απόφασης αυτής εκτελούνται όπως εκδόθηκαν ή εκδίδονται με τις προϊσχύουσες διατάξεις βάσει των στοιχείων που υποβλήθηκαν.

Τα χρωματισμένα τοπογραφικά διαγράμματα (οκτώ πινακίδες) σε κλίμακα 1:1000 θα τοιχοκολληθούν στο ΤΠ - ΠΕ Ν. Χαλκιδικής, στον διάδρομο της Υπηρεσίας επί είκοσι (20) μέρες, αμέσως μετά την δημοσίευση της απόφασης αυτής.

Η απόφαση αυτή να δημοσιευθεί στην Εφημερίδα της Κυβέρνησης."


2. Αντίτυπα των διαγράμματος του ρυμοτομικού σχεδίου, θεωρημένα από τον προϊστάμενο της Δ/νσης Οικισμού & Χωροταξίας Ν.Α. Χαλκιδικής, δημοσιεύονται σε φωτοσμίκρυνση στην εφημερίδα της Κυβερνήσεως με την παρούσα απόφαση.

3. Η απόφαση αυτή ισχύει αναδρομικά από την 31.7.89 ημερομηνία δημοσίευσης στην Εφημερίδα της Κυβερνήσεως της αρ. 57455/14.7.89 (ΦΕΚ 471 Δ΄/89) Απόφασης Νομάρχη Χαλκιδικής.

Η απόφαση αυτή να δημοσιευθεί στην Εφημερίδα της Κυβερνήσεως.

Πολύγυρος, 12 Ιανουαρίου 2001

Ο Νομάρχης
ΒΑΣΙΛΕΙΟΣ ΒΑΣΙΛΑΚΗΣ

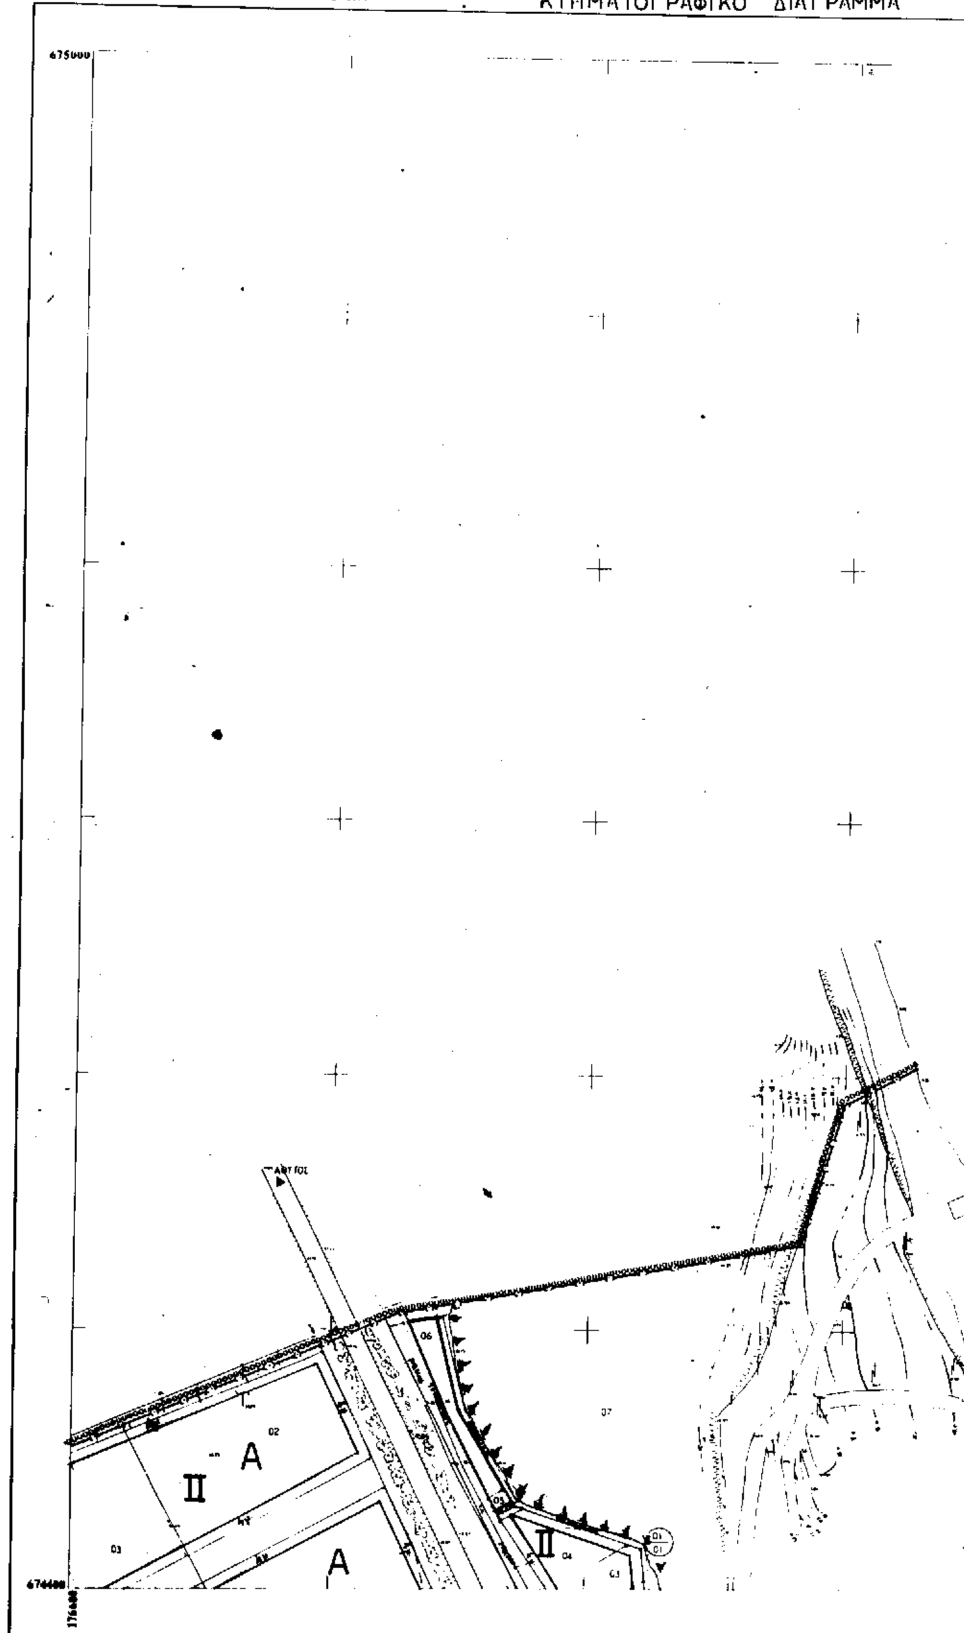
ΤΜΗΜΑ ΠΟΛΕΟΔΟΜΙΑΣ ΚΑΙ ΠΟΛ ΕΦΑΡΜΟΓΩΝ
ΚΤΗΜΑΤΟΓΡΑΦΙΚΟ ΔΙΑΓΡΑΜΜΑ
675000
674400
ΙΙ
Α
02
03
06
07
04
Ελληνικο DATUM
Ο ΕΠΙΒΛΕΠΩΝ
Ο ΜΕΛΕΤΗΤΗΣ

ΓΡΑΜΜΑ

1/08 04

ΚΟΛΠΟΣ

ΚΑΣΣΑΝΔΡΑΣ

177856

ΝΟΜΟΣ	Ο	ΧΑΛΚΙΔΙΚΗΣ
ΚΟΙΝΟΤΗΤΑ		ΚΑΛΛΙΘΕΑΣ
Μέθοδος συντάξης		ΤΑΧΥΜΕΤΡΙΚΗ
Χρονος συνταξης		ΣΕΠΤΕΜΒΡΗΣ 1986

ΥΠ.ΠΕ.ΧΩ.Δ.Ε.

ΥΠΟΜΝΗΜΑ

——— ρυμοτομική γραμμή (πράσινη)

——— οικοδομική γραμμή (κόκκινη)

- - - - - καταργούμενη ρυμοτ / οικοδ. γραμμή

υυυυυυυυυ όριο τομέων όρων δόμησης

I, II.... τομέας συντελεστών όρων δόμησης

		ΤΟΜΕΑΣ I	ΤΟΜΕΑΣ II
Σ Δ		0.8	0.6
	ΕΜΒΑΔΟΝ	100 τμ η ως παρεχωρηθηκαν	500 τ.μ κατα παρέκκλιση μονο οικοπεδα που δημιουργηθηκαν με πραξη εφαρμογης
	ΠΡΟΣΩΠΟ	—	15.00μ
ΜΕΓΙΣΤΗ ΚΑΛΥΨΗ		κατά ΓΟΚ	50%
ΜΕΓΙΣΤΟ ΥΨΟΣ		7.5μ.	8.5μ.
ΜΟΡΦΟΛΟΓΙΚΟΣ ΠΕΡΙΟΡΙΣΜΟΣ		απαγορευση pilotis Υποχρεωτική έγκριση από ΕΠΑΕ πριν την έκδοση οικοδομικής άδειας Σε περίπτωση κατασκευής στέγης το ως άνω ύψος προσαυξάνεται κατά 4,5μ.	Υποχρεωτική επικάλυψη στέγης Εξαίρεση μόνο κατα σύμφωνη γνώμη ΕΠΑΕ Υποχρεωτική έγκριση από ΕΠΑΕ πριν την έκδοση οικοδομικών αδειών. Απαγόρευση PILOTIS 1(μία) θέση PARKING ανά 100(εκατό) τμ. κατοικίας. 1(μία) ανά 50(πενήντα) τμ. για κάθε άλλη χρήση. 1(μία) ανά 4(τέσσερις) κλίνες για τουριστικές εγκαταστάσεις

[ ] αμιγής κατοικία

[A] γενική κατοικία

[AT] τουριστικές εγκαταστάσεις

ΕΘΝΙΚΟ ΤΥΠΟΓΡΑΦΕΙΟ
Για τεχνικούς λόγους στο σχεδιάγραμμα έγινε σμίκρυνση κατά ποσοστό 54 %

ΕΠΑΥ
Συνοδεύει την ΕΠΑΥ ... Ν. Χαλκιδικής (Σύμφωνα με την 57455/89 ...)
12 1 2001

ΜΕΛΕΤΗ ΠΟΛΕΟΔΟΜΗΣΗΣ

ΚΕΝΤΡΟΝ Φ.Χ. 1:100 000
φ 40 16
λ 00 45 ΑΝΑΤ ΓΡΗΝ

ΗΜΕΡΟΜΗΝΙΑ ΦΩΤΟΛΗΨΙΑΣ

ΔΙΑΝΟΜΗ ΠΙΝΑΚΙΔΩΝ

07.04		
07.03	08.03	09.03
07.02	08.02	09.02

ΟΜΑΔΑ ΜΕΛΕΤΗΣ

ΔΟΥΜΑΣ ΔΗΜΗΤ. ΑΡΧ. - ΠΟΛΕΟΔ.
συμβουλος:
ΑΝΝΙΚΑΣ ΑΡΓΥΡΗΣ ΠΟΛΕΟΔΟΜΟΣ

ΠΟΛΕΟΔΟΜΙΚΗ ΟΡΓΑΝΩΣΗ - ΛΕΙΤΟΥΡΓΙΕΣ

ΧΑΡΤΗΣ
B.2.2 ΡΥΜΟΤΟΜΙΚΟ ΣΧΕΔΙΟ

ΚΛΙΜΑΚΑ 1: 1.000 — **ΚΑΛΛΙΘΕΑ**

ΜΑΡΤΙΟΣ 1989 — ΝΟΜΟΣ ΧΑΛΚΙΔΙΚΗΣ

ΤΜΗΜΑ ΠΟΛΕΟΔΟΜΙΑΣ ΚΑΙ ΠΟΛ ΕΦΑΡΜΟΓΩΝ

ΚΤΗΜΑΤΟΓΡΑΦΙΚΟ ΔΙΑΓΡΑΜΜΑ

674400

673800

A

I

II

K.X.

ΠΛΑΤΕΙΑ

ΝΗΠΙΑΓΩΓΕΙΟ

ΧΩΡΟΣ ΕΚΚΛΗΣΙΑΣ

Ο ΕΠΙΒΛΕΠΩΝ ΜΗΧ/ΚΟΣ

Κλίμακα 1:1000

Ο ΜΕΛΕΤΗΤΗΣ

ΝΟΜΟΣ

ΚΟΙΝΟΤΗ



ΥΠΟΜΝΗΜΑ

ρυμοτομική γραμμή (πράσινη)

οικοδομική γραμμή (κόκκινη)

καταργούμενη ρυμοτ. / οικοδ. γραμμή

όριο τομέων όρων δόμησης

Ι, ΙΙ.... τομέας συντελεστών όρων δόμησης

		ΤΟΜΕΑΣ Ι	ΤΟΜΕΑΣ ΙΙ
Σ δ		0.8	0.6
	ΕΜΒΑΔΟΝ	300 τ.μ. ή ως παρεκκλίσεως	500 τ.μ. κατά παρέκκλιση μόνο οικόπεδα που δημιουργήθηκαν με πράξη εφαρμογής
	ΠΡΟΣΩΠΟ	—	15.00μ.
ΜΕΓΙΣΤΗ ΚΑΛΥΨΗ		Κατά ΓΟΚ	50%
ΜΕΓΙΣΤΟ ΥΨΟΣ		7,5μ.	8,5μ.
ΜΟΡΦΟΛΟΓΙΚΟΣ ΠΕΡΙΟΡΙΣΜΟΣ		Απαγόρευση pilotis. Υποχρεωτική έγκριση από την ΕΠΑΕ πριν την έκδοση οικοδομικών αδειών. Σε περίπτωση κατασκευής στέγης το ως άνω ύψος προσαυξάνεται κατά 1,5μ.	Υποχρεωτική επικάλυψη στέγης. Εξαίρεση μόνο κατά σύμφωνη γνώμη ΕΠΑΕ. Υποχρεωτική έγκριση από ΕΠΑΕ πριν την έκδοση οικοδομικών αδειών. Απαγόρευση PILOTIS. 1(μία) θέση PARKING ανά 100(εκατό) τ.μ. κατοικίας. 1(μία) ανά 50(πενήντα) τ.μ. για κάθε άλλη χρήση. 1(μία) ανά 4(τέσσερις) κλίνες για τουριστικές εγκαταστάσεις

αμιγής κατοικία

Α γενική κατοικία

ΑΤ τουριστικές εγκαταστάσεις

ΠΛΑΤΕΙΑ

ΣΧΟΛΕΙΟ

Επικυρώνεται ... (ΦΕΚ 631 Δ') ... 12.1.2001

ΜΕΛΕΤΗ ΠΟΛΕΟΔΟΜΗΣΗΣ

ΚΕΝΤΡΟΝ ΦΧ 1:100.000

ΗΜΕΡΟΜΗΝΙΑ ΦΩΤΟΛΗΨΙΑΣ

ΟΜΑΔΑ ΜΕΛΕΤΗΣ

ΔΙΑΝΟΜΗ ΠΙΝΑΚΙΔΩΝ

07.04	08.04	
07.03	08.03	09.03
07.02	08.02	09.02

ΠΟΛΕΟΔΟΜΙΚΗ ΟΡΓΑΝΩΣΗ-ΛΕΙΤΟΥΡΓΙΕΣ

ΧΑΡΤΗΣ B.2.2 ΡΥΜΟΤΟΜΙΚΟ ΣΧΕΔΙΟ


ΚΛΙΜΑΚΑ 1:1.000

ΚΑΛΛΙΘΕΑ


ΜΑΡΤΙΟΣ 1989

ΝΟΜΟΣ ΧΑΛΚΙΔΙΚΗΣ

ΝΟΜΟΣ	ΧΑΛΚΙΔΙΚΗΣ
ΚΟΙΝΟΤΗΤΑ	ΚΑΛΛΙΘΕΑΣ
ΜΕΘΟΔΟΣ ΣΥΝΤΑΞΗΣ	ΤΑΧΥΜΕΤΡΙΚΗ
ΧΡΟΝΟΣ ΣΥΝΤΑΞΗΣ	ΣΕΠΤΕΜΒΡΗΣ

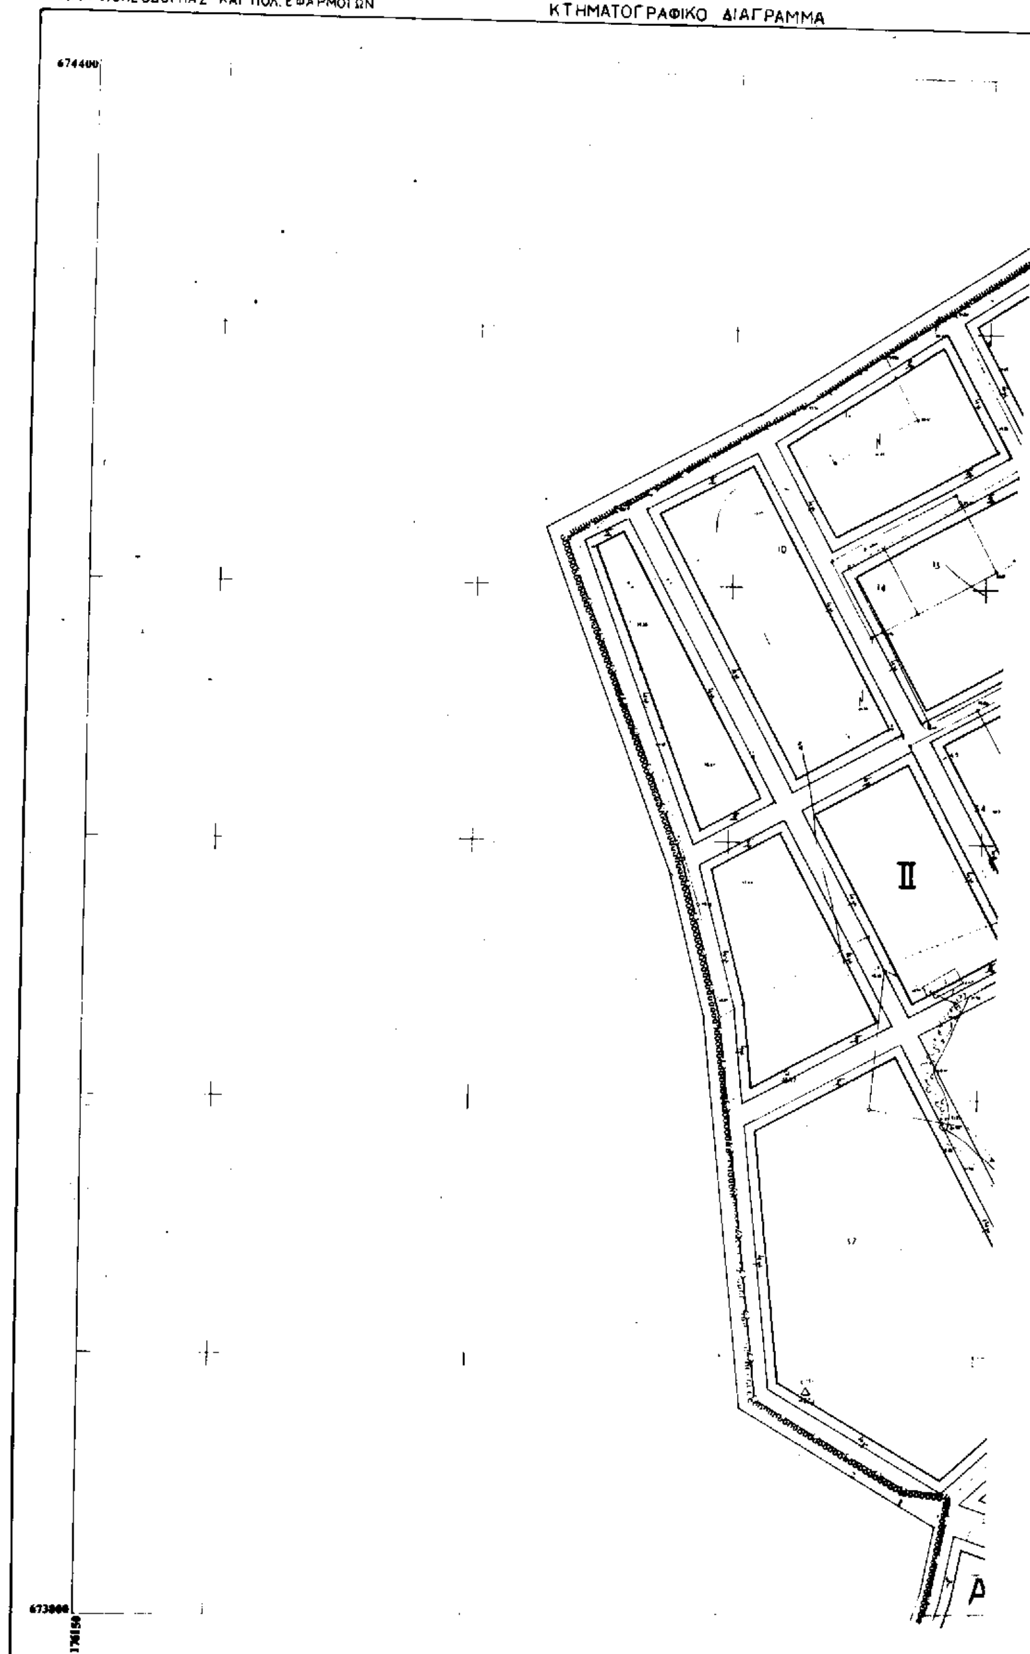

ΝΟΜΑΡΧΙΑ ΧΑΛΚΙΔΙΚΗΣ
ΤΜΗΜΑ ΠΟΛΕΟΔΟΜΙΑΣ ΚΑΙ ΠΟΛ. ΕΦΑΡΜΟΓΩΝ
ΚΤΗΜΑΤΟΓΡΑΦΙΚΟ ΔΙΑΓΡΑΜΜΑ
674400
673800
II

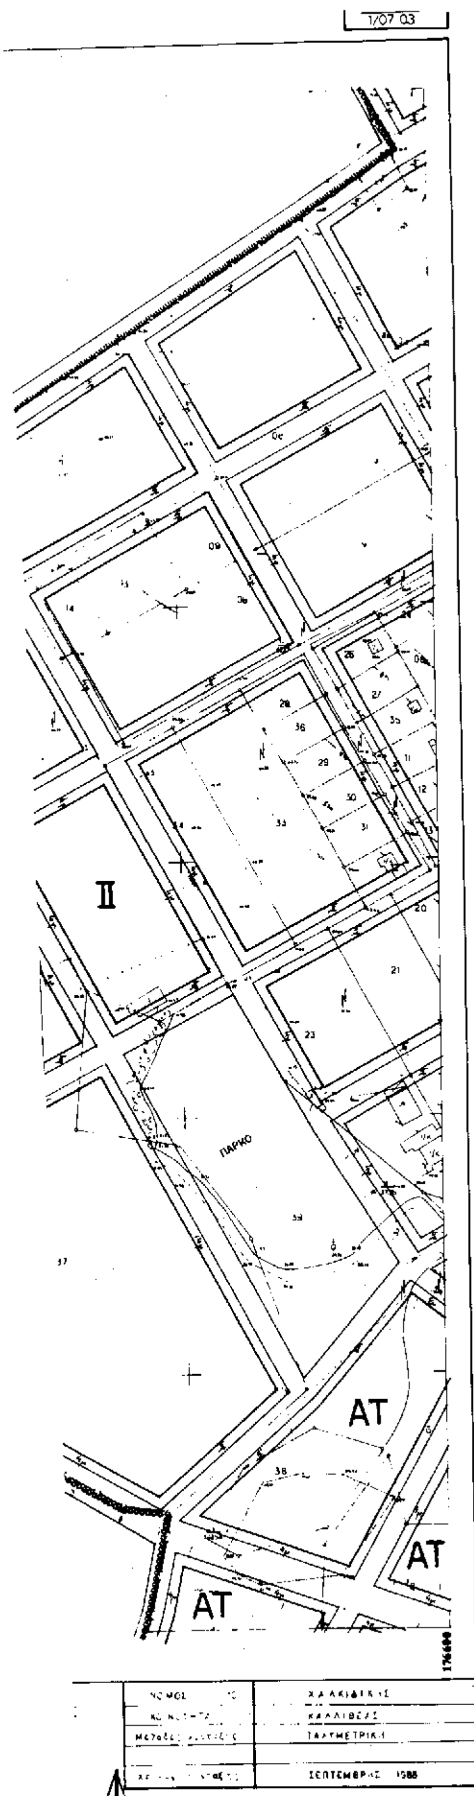

ΥΠ.ΠΕ.ΧΩ.Δ.Ε.

ΥΠΟΜΝΗΜΑ

- ρυμοτομικη γραμμη (πρασινη)
- οικοδομικη γραμμη (κοκκινη)
- καταργούμενη ρυμοτ / οικοδ. γραμμη
- οριο τομεων ορων δομησης
- I, II.... τομεας συντελεστων ορων δομησης

	ΤΟΜΕΑΣ I	ΤΟΜΕΑΣ II
Σ Δ	0.8	0.6
ΕΜΒΑΔΟΝ	300 τμ ή ως παρεκκλίθησαν	500 τ.μ. κατα κανόνα μόνο αυτά που δημιουργήθηκαν με πράξη εφαρμογής
ΠΡΟΣΩΠΟ	—	15.00μ
ΜΕΓΙΣΤΗ ΚΑΛΥΨΗ	κατά ΓΟΚ	50%
ΜΕΓΙΣΤΟ ΥΨΟΣ	7,5μ.	8,5μ.
ΜΟΡΦΟΛΟΓΙΚΟΣ ΠΕΡΙΟΡΙΣΜΟΣ	Απαγόρευση pilotis. Υποχρεωτική έγκριση από την ΕΠΑΕ πριν την έκδοση οικοδομικής άδειας. Σε περίπτωση κατασκευής στέγης το μέγιστο ύψος προσαυξάνεται έως 1,5μ.	Υποχρεωτική επικάλυψη στέγης ... μόνο κατά σύμφωνη γνώμη ΕΠΑΕ. Υποχρεωτική έγκριση από ΕΠΑΕ πριν την έκδοση οικοδομικής άδειας. Απαγόρευση PILOTIS. 1(μια) θέση PARKING ανα 100(εκατο) τμ κατοικιας. 1(μια) ανα 50(πενηντα) τμ για καθε αλλη χρηση. 1(μια) ανα 4(τεσσερις) κλινες για τουριστικες εγκαταστασεις

- αμιγής κατοικία
- Α γενικη κατοικια
- ΑΤ τουριστικές εγκαταστάσεις

ΕΠΑ 7 ... 12 1 2001

ΜΕΛΕΤΗ ΠΟΛΕΟΔΟΜΗΣΗΣ

ΚΕΝΤΡΟΝ Φ.Χ. 1:100.000 — φ 40 16 — λ 00 45 ΑΝΑΤ ΓΡΗΝ

ΗΜΕΡΟΜΗΝΙΑ ΦΩΤΟΛΗΨΙΑΣ

ΟΜΑΔΑ ΜΕΛΕΤΗΣ

ΑΝΔΡΙΑΣ ... ΑΡΧ. ΠΟΛΕΟΔ.

ΣΥΜΒΟΥΛΟΣ ... ΠΟΛΕΟΔΟΜΟΣ

ΔΙΑΝΟΜΗ ΠΙΝΑΚΙΔΩΝ

07.04	08.04	
07.03	08.03	09.03
07.02	08.02	09.02

ΠΟΛΕΟΔΟΜΙΚΗ ΟΡΓΑΝΩΣΗ - ΛΕΙΤΟΥΡΓΙΕΣ


ΧΑΡΤΗΣ **Β.2.2** ΡΥΜΟΤΟΜΙΚΟ ΣΧΕΔΙΟ

ΚΛΙΜΑΚΑ 1: 1.000

ΜΑΡΤΙΟΣ

ΚΑΛΛΙΘΕΑ

ΝΟΜΟΣ ΧΑΛΚΙΔΙΚΗΣ

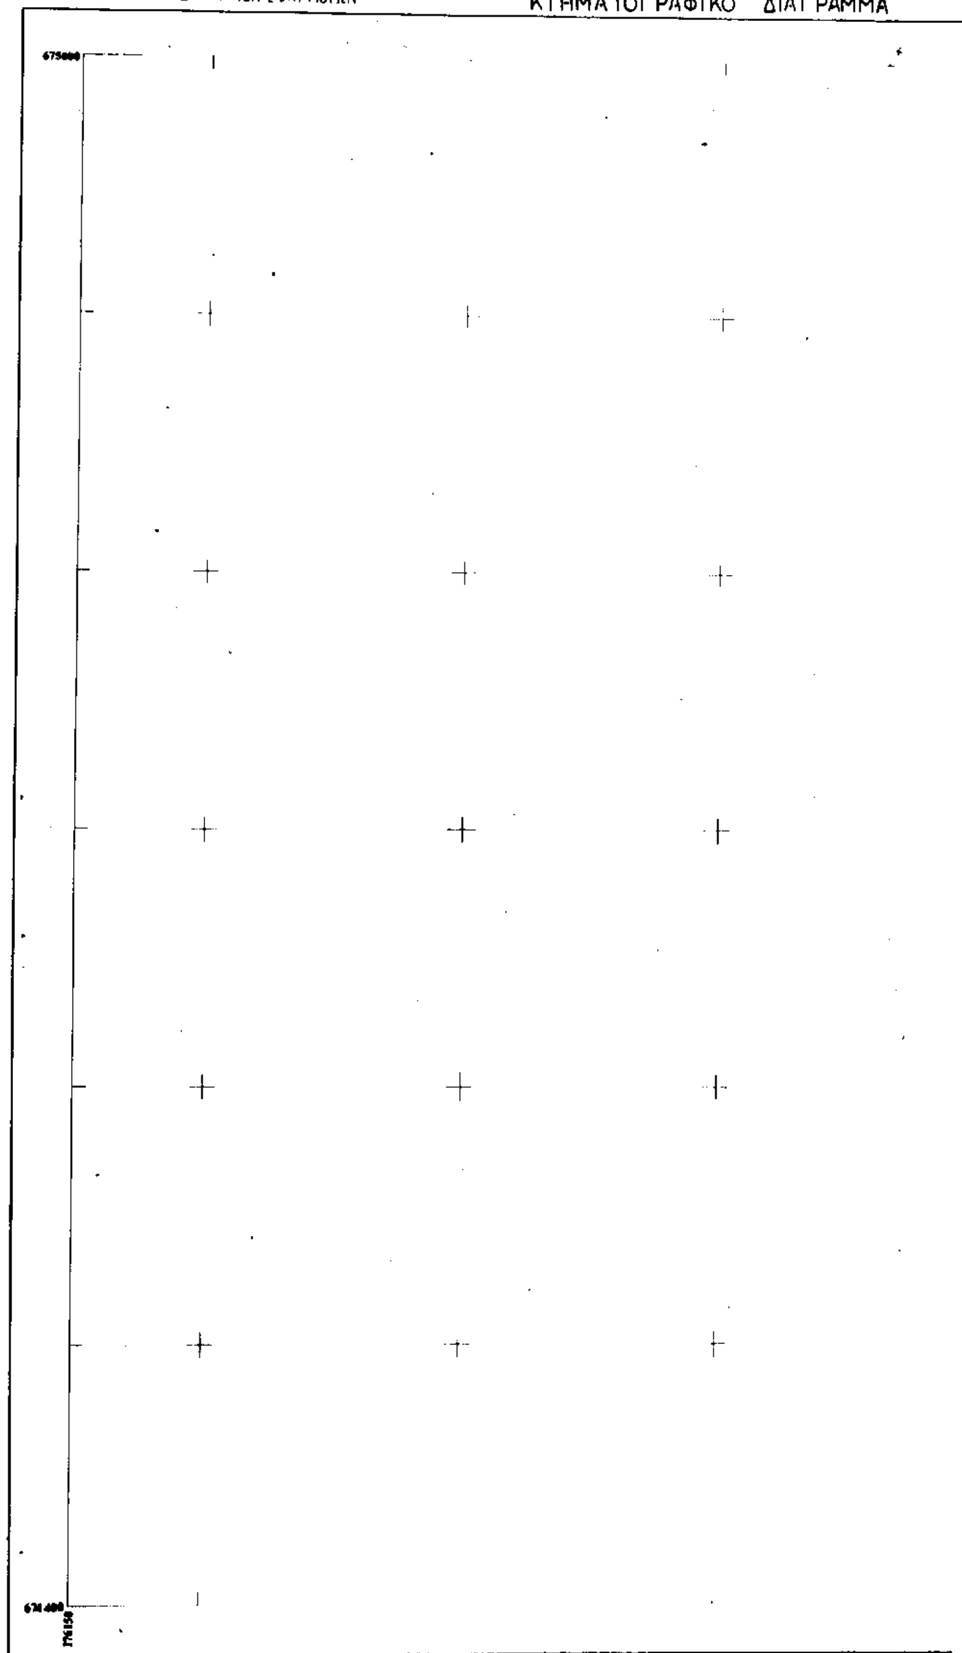
ΤΜΗΜΑ ΠΟΛΕΟΔΟΜΙΑΣ ΚΑΙ ΠΟΛ ΕΦΑΡΜΟΓΩΝ
ΚΤΗΜΑΤΟΓΡΑΦΙΚΟ ΔΙΑΓΡΑΜΜΑ
Κλίμακα 1:1000
Ο ΕΠΙΒΛΕΠΩΝ ΜΗΧΑΝΙΚΟΣ

Κα 02 56
1/07 04

ΡΑΜΜΑ

ΥΠ.ΠΕ.ΧΩ.Δ.Ε.

ΥΠΟΜΝΗΜΑ

ρυμοτομικη γραμμη (πρασινη)

οικοδομικη γραμμη (κοκκινη)

καταργουμενη ρυμοτ. / οικοδ. γραμμη

οριο τομεων ορων δομησης


I, II.... τομέας συντελεστων ορων δομησης

	ΤΟΜΕΑΣ Ι	ΤΟΜΕΑΣ ΙΙ
Σ.Δ	0.8	0.6
ΕΜΒΑΔΟΝ	300 μ. η ως παρεκκλιθησαν	500 τ.μ. κατα παρέκκλιση μόνο οικόπεδα που δημιουργήθηκαν με πράξη εφαρμογης
ΠΡΟΣΩΠΟ	—	15.00μ.
ΜΕΓΙΣΤΗ ΚΑΛΥΨΗ	κατα ΓΟΚ	50%
ΜΕΓΙΣΤΟ ΥΨΟΣ	7.5μ.	8.5μ.
ΜΟΡΦΟΛΟΓΙΚΟΣ ΠΕΡΙΟΡΙΣΜΟΣ	Απαγορευση pilotis. Υποχρεωτικη έγκριση από την ΕΠΑΕ πριν την έκδοση οικοδομικων αδειών. Σε περίπτωση κατασκευής στέγης το ως άνω ύψος προσαυξάνεται κατα 1,5μ.	Υποχρεωτική επικάλυψη στέγης. Εξαίρεση μόνο κατα σύμφωνη γνώμη ΕΠΑΕ. Υποχρεωτική έγκριση από ΕΠΑΕ πριν την έκδοση οικοδομικων αδειών. Απαγόρευση Pilotis. 1(μια) θέση PARKING ανα 100(εκατο) τμ κατοικιας. 1(μια) ανα 50(πενήντα) τμ για κάθε άλλη χρήση. 1(μια) ανα 4(τέσσερις) κλίνες για τουριστικες εγκαταστάσεις

αμιγής κατοικία

A — γενική κατοικία

AT — τουριστικές εγκαταστάσεις

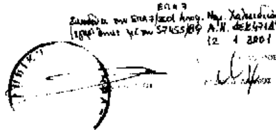


ΜΕΛΕΤΗ ΠΟΛΕΟΔΟΜΗΣΗΣ		
ΚΕΝΤΡΟΝ ΦΧ 1 100 000 φ 40 16 λ 00 45 ΑΝΑΤ ΓΡΗΝ	ΗΜΕΡΟΜΗΝΙΑ ΦΩΤΟΛΗΨΙΑΣ	ΟΜΑΔΑ ΜΕΛΕΤΗΣ ΔΟΥΜΑΣ ΑΝΘΙΜΗ ΑΡΧ. ΠΟΛΕΟΔ. συμβουλες: ΑΘΗΝΑΣ ΑΡΓΥΡΗΣ ΠΟΛΕΟΔΟΜΟΣ
ΔΙΑΝΟΜΗ ΠΙΝΑΚΙΔΩΝ: 07.04, 08.04, 07.03, 08.03, 09.03, 07.02, 08.02, 09.02		

ΠΟΛΕΟΔΟΜΙΚΗ ΟΡΓΑΝΩΣΗ - ΛΕΙΤΟΥΡΓΙΕΣ	
ΧΑΡΤΗΣ B.2.2	ΡΥΜΟΤΟΜΙΚΟ ΣΧΕΔΙΟ
ΚΛΙΜΑΚΑ 1: 1.000	ΚΑΛΛΙΘΕΑ
ΜΑΡΤΙΟΣ 1989	ΝΟΜΟΣ ΧΑΛΚΙΔΙΚΗΣ

ΝΟΜΟΣ	Ю	ΧΑΛΚΙΔΙΚΗΣ
ΚΟΙΝΟΤΗΤΑ		ΚΑΛΛΙΘΕΑΣ
Μεθοδος συνταξης		ΤΑΧΥΜΕΤΡΙΚΗ
Χρονος συνταξης		ΣΕΠΤΕΜΒΡΗΣ 1988

176600

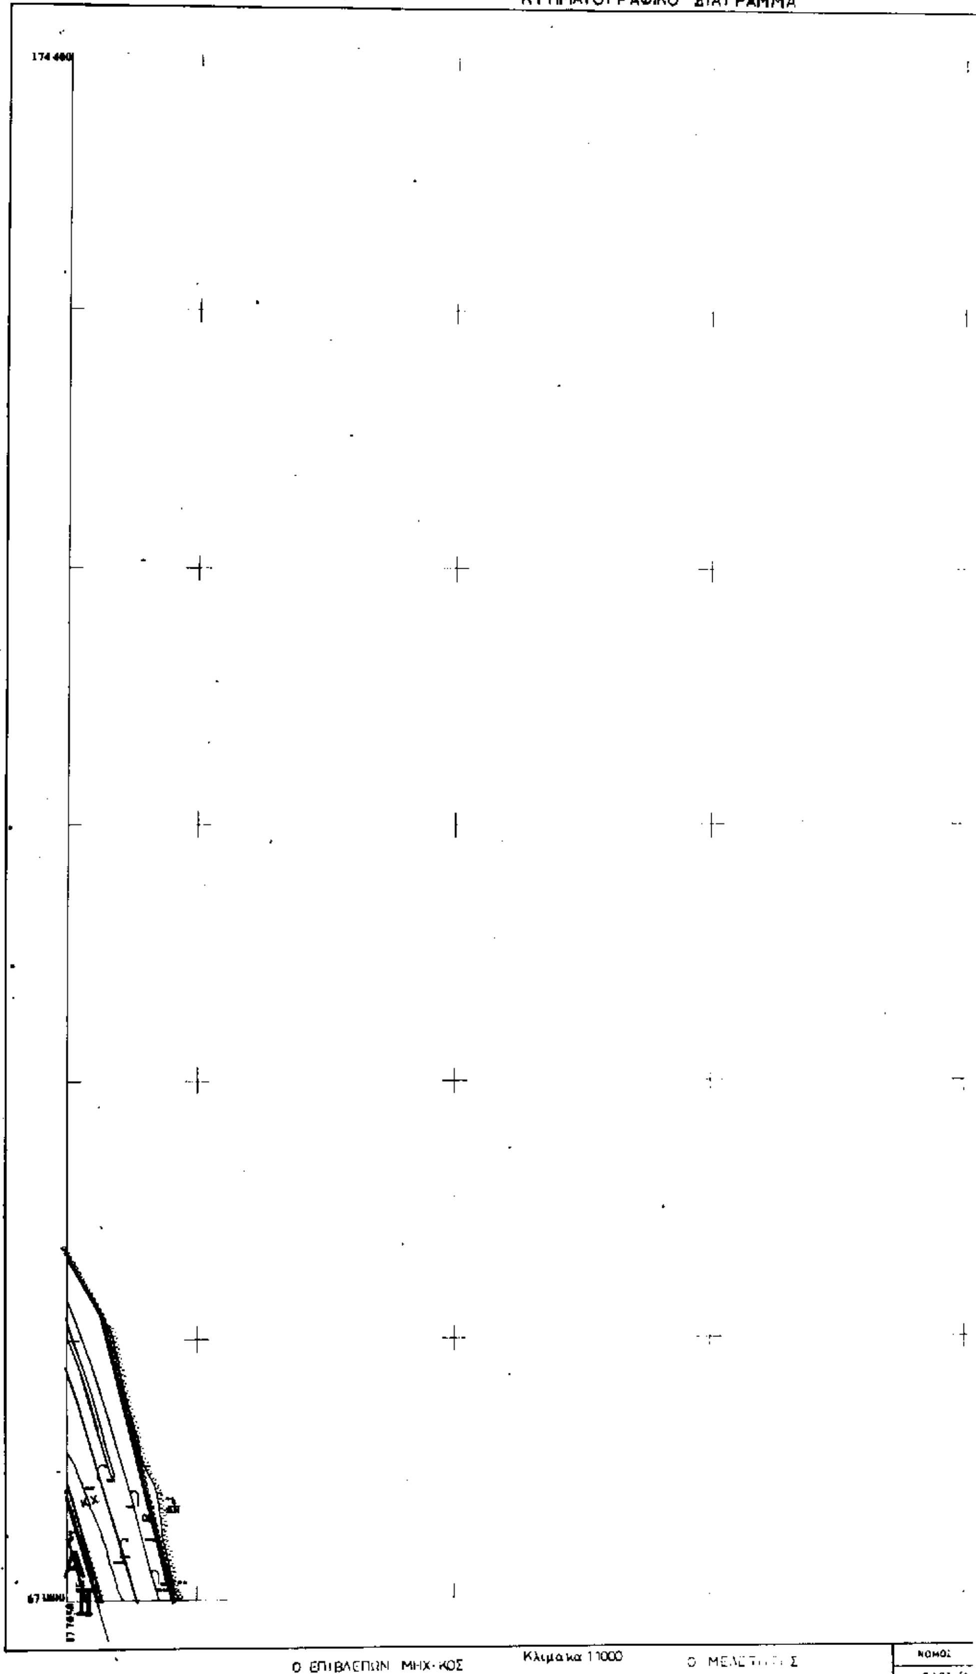
ΝΟΜΑΡΧΙΑ ΧΑΛΚΙΔΙΚΗΣ
ΤΜΗΜΑ ΠΟΛΕΟΔΟΜΙΑΣ ΚΑΙ ΠΟΛ. ΕΦΑΡΜΟΓΩΝ
ΚΤΗΜΑΤΟΓΡΑΦΙΚΟ ΔΙΑΓΡΑΜΜΑ
Ο ΕΠΙΒΛΕΠΩΝ ΜΗΧ-ΚΟΣ
Κλίμακα 1:1000
ΝΟΜΟΣ

ΥΠ.ΠΕ.ΧΩ.Δ.Ε.

ΥΠΟΜΝΗΜΑ

- ——— ρυμοτομικη γραμμη (πρασινη)
- ——— οικοδομικη γραμμη (κοκκινη)
- - - - - - καταργουμενη ρυμοτ. / οικοδ. γραμμη
- ooooooooo οριο τομεων ορων δομησης
- I, II .... τομεας συντελεστων ορων δομησης

		ΤΟΜΕΑΣ Ι	ΤΟΜΕΑΣ ΙΙ
Σ Δ		0.8	0.6
	ΕΜΒΑΔΟΝ	300 τμ ή ως [illegible]	500 τ.μ. [illegible]
	ΠΡΟΣΩΠΟ	—	15.00μ
ΜΕΓΙΣΤΗ ΚΑΛΥΨΗ		κατά ΓΟΚ	50%
ΜΕΓΙΣΤΟ ΥΨΟΣ		7,5μ.	8,5μ.
ΜΟΡΦΟΛΟΓΙΚΟΣ ΠΕΡΙΟΡΙΣΜΟΣ		Απαγόρευση pilotis. Υποχρεωτική έγκριση από την ΕΠΑΕ πριν την έκδοση οικοδομικής άδειας. Σε περίπτωση κατασκευής στέγης το ως άνω ύψος προσαυξάνεται κατά 1,5μ.	Υποχρεωτική επικάλυψη στέγης [illegible] ΕΠΑΕ. Υποχρεωτική έγκριση από ΕΠΑΕ πριν την έκδοση οικοδομικής άδειας. Απαγόρευση PILOTIS. 1(μια) θέση PARKING ανά 100(εκατό) τμ κατοικίας. 1(μια) ανά 50(πενήντα) τμ για κάθε άλλη χρήση. 1(μια) ανά 4(τέσσερις) κλίνες για τουριστικές εγκαταστάσεις

- [ ] αμιγής κατοικία
- [A] γενική κατοικία
- [AT] τουριστικές εγκαταστάσεις

ΕΘΝΙΚΟ ΤΥΠΟΓΡΑΦΕΙΟ
Για τεχνικούς λόγους στο σχεδιάγραμμα έγινε σμίκρυνση κατά ποσοστό [illegible] %

ΕΠΑ 7
Συνεδρίαση του ΕΠΑ [illegible] Νομ. Χαλκιδικής
[illegible]
12 - [illegible]

ΜΕΛΕΤΗ ΠΟΛΕΟΔΟΜΗΣΗΣ

ΚΕΝΤΡΟΝ ΦΕ 1:100 000 φ 40 16 λ 00 45 ΑΝΑΤ ΓΡΗΝ	ΗΜΕΡΟΜΗΝΙΑ ΦΩΤΟΛΗΨΙΑΣ	ΟΜΑΔΑ ΜΕΛΕΤΗΣ
ΔΙΑΝΟΜΗ ΠΙΝΑΚΙΔΩΝ: 07.04, 08.04, 07.03, 08.03, 06.03, 07.02, 08.02, 06.02		ΛΟΥΜΑΣ ΔΗΜΗΤ ΑΡΧ. ΠΟΛΕΟΔ. συμβουλος: ΑΝΝΙΚΑΣ ΑΡΓΥΡΗΣ ΠΟΛΕΟΔΟΜΟΣ

ΠΟΛΕΟΔΟΜΙΚΗ ΟΡΓΑΝΩΣΗ - ΛΕΙΤΟΥΡΓΙΕΣ

ΧΑΡΤΗΣ B.2.2	ΡΥΜΟΤΟΜΙΚΟ ΣΧΕΔΙΟ
ΚΛΙΜΑΚΑ 1: 1.000	ΚΑΛΛΙΘΕΑ
ΜΑΡΤΙΟΣ 1988	ΝΟΜΟΣ ΧΑΛΚΙΔΙΚΗΣ

ΝΟΜΟΣ	10	ΧΑΛΚΙΔΙΚΗΣ
ΚΟΙΝΟΤΗΤΑ		ΚΑΛΛΙΘΕΑΣ
Μεθοδος συνταξης		ΤΑΧΥΜΕΤΡΙΚΗ
Χρονος συνταξης		ΣΕΠΤΕΜΒΡΗΣ 1988

ΝΟΜΑΡΧΙΑ ΧΑΛΚΙΔΙΚΗΣ
ΤΜΗΜΑ ΠΟΛΕΟΔΟΜΙΑΣ ΚΑΙ ΠΟΛ. ΕΦΑΡΜΟΓΩΝ

ΚΤΗΜΑΤΟΓΡΑΦΙΚΟ ΔΙΑΓΡΑΜΜΑ

A

A

A

A

Ⅱ

ΠΛΑΤΕΙΑ

Κλίμακα 1:1000

Ο ΕΠΙΒΛΕΠΩΝ ΜΗΧ/ΚΟΣ

Ο ΜΕΛΕΤΗΤΗΣ

Ι. Δ[illegible]

Αρχ.-Τοπογράφος Μηχ/κός

ΝΟΜΟΣ
ΚΟΙΝΟΤΗΤΑ
Μεθοδος συν[illegible]
Χρονος συν[illegible]

ΚΑ 02.56
1/08.02

ΥΠ.ΠΕ.ΧΩ.Δ.Ε.

ΥΠΟΜΝΗΜΑ

ρυμοτομικη γραμμη (πρασινη)
οικοδομικη γραμμη (κοκκινη)
καταργουμενη ρυμοτ. / οικοδ. γραμμη
οριο τομεων ορων δομησης
I, II.... τομεας συντελεστων ορων δομησης

		ΤΟΜΕΑΣ I	ΤΟΜΕΑΣ II
Σ.Δ.		0.8	0.6
	ΕΜΒΑΔΟΝ	200 τμ ή ως [illegible]	500 τ.μ. κατα κανονα μονο οικοπεδα που δημιουργηθηκαν με πραξη [illegible]
	ΠΡΟΣΩΠΟ	—	15.00μ
ΜΕΓΙΣΤΗ ΚΑΛΥΨΗ		Κατά ΓΟΚ	50%
ΜΕΓΙΣΤΟ ΥΨΟΣ		7.5μ.	8.5μ.
ΜΟΡΦΟΛΟΓΙΚΟΣ ΠΕΡΙΟΡΙΣΜΟΣ		Απαγόρευση pilotis. Υποχρεωτική έγκριση από την ΕΠΑΕ πριν τη έκδοση οικοδομικών αδειών. [illegible] κατασκευή [illegible] το μέγιστο ύψος προσαυξάνεται κατα 1,5μ	Υποχρεωτική επικάλυψη στέγης. Εξαίρεση μόνο κατά σύμφωνη γνώμη ΕΠΑΕ. Υποχρεωτική έγκριση από ΕΠΑΕ πριν την έκδοση οικοδομικών αδειών. Απαγόρευση PILOTIS. 1(μία) θέση PARKING ανά 100(εκατό) τμ κατοικίας. 1(μία) ανά 50(πενήντα) τμ για κάθε άλλη χρήση. 1(μία) ανά 4(τέσσερις) κλίνες για τουριστικές εγκαταστάσεις

αμιγής κατοικία
A γενική κατοικία
AT τουριστικές εγκαταστάσεις

AT

Συνοδεύει την ΕΠΑ7/[illegible] Απόφ. Νομάρχη ... 12/1/[illegible]


ΜΕΛΕΤΗ ΠΟΛΕΟΔΟΜΗΣΗΣ


ΚΕΝΤΡΟΝ ΦΧ 1:100.000 φ 40 15 λ 00 46 ΑΝΑΤ ΓΡΙΝ	ΗΜΕΡΟΜΗΝΙΑ ΦΩΤΟΛΗΨΙΑΣ	ΟΜΑΔΑ ΜΕΛΕΤΗΣ
ΔΙΑΝΟΜΗ ΠΙΝΑΚΙΔΩΝ: 07.04, 08.04, 07.03, 08.03, 09.03, 07.02, 08.02, 09.02		ΔΟΥΜΑΣ [illegible] ΑΡΧ. ΠΟΛΕΟΔ. συμβουλος: ΔΗΜΗΚΑΣ ΑΡΓΥΡΗΣ ΠΟΛΕΟΔΟΜΟΣ

ΠΟΛΕΟΔΟΜΙΚΗ ΟΡΓΑΝΩΣΗ - ΛΕΙΤΟΥΡΓΙΕΣ

ΧΑΡΤΗΣ B.2.2	ΡΥΜΟΤΟΜΙΚΟ ΣΧΕΔΙΟ
ΚΛΙΜΑΚΑ 1: 1.000	ΚΑΛΛΙΘΕΑ
ΜΑΡΤΙΟΣ 19[illegible]	ΝΟΜΟΣ ΧΑΛΚΙΔΙΚΗΣ

ΝΟΜΟΣ	10	ΧΑΛΚΙΔΙΚΗΣ
ΚΟΙΝΟΤΗΤΑ		ΚΑΛΛΙΘΕΑΣ
Μεθοδος συνταξης		ΤΑΧΥΜΕΤΡΙΚΗ
Χρονος συνταξης		ΣΕΠΤΕΜΒΡΙΟΣ [illegible]

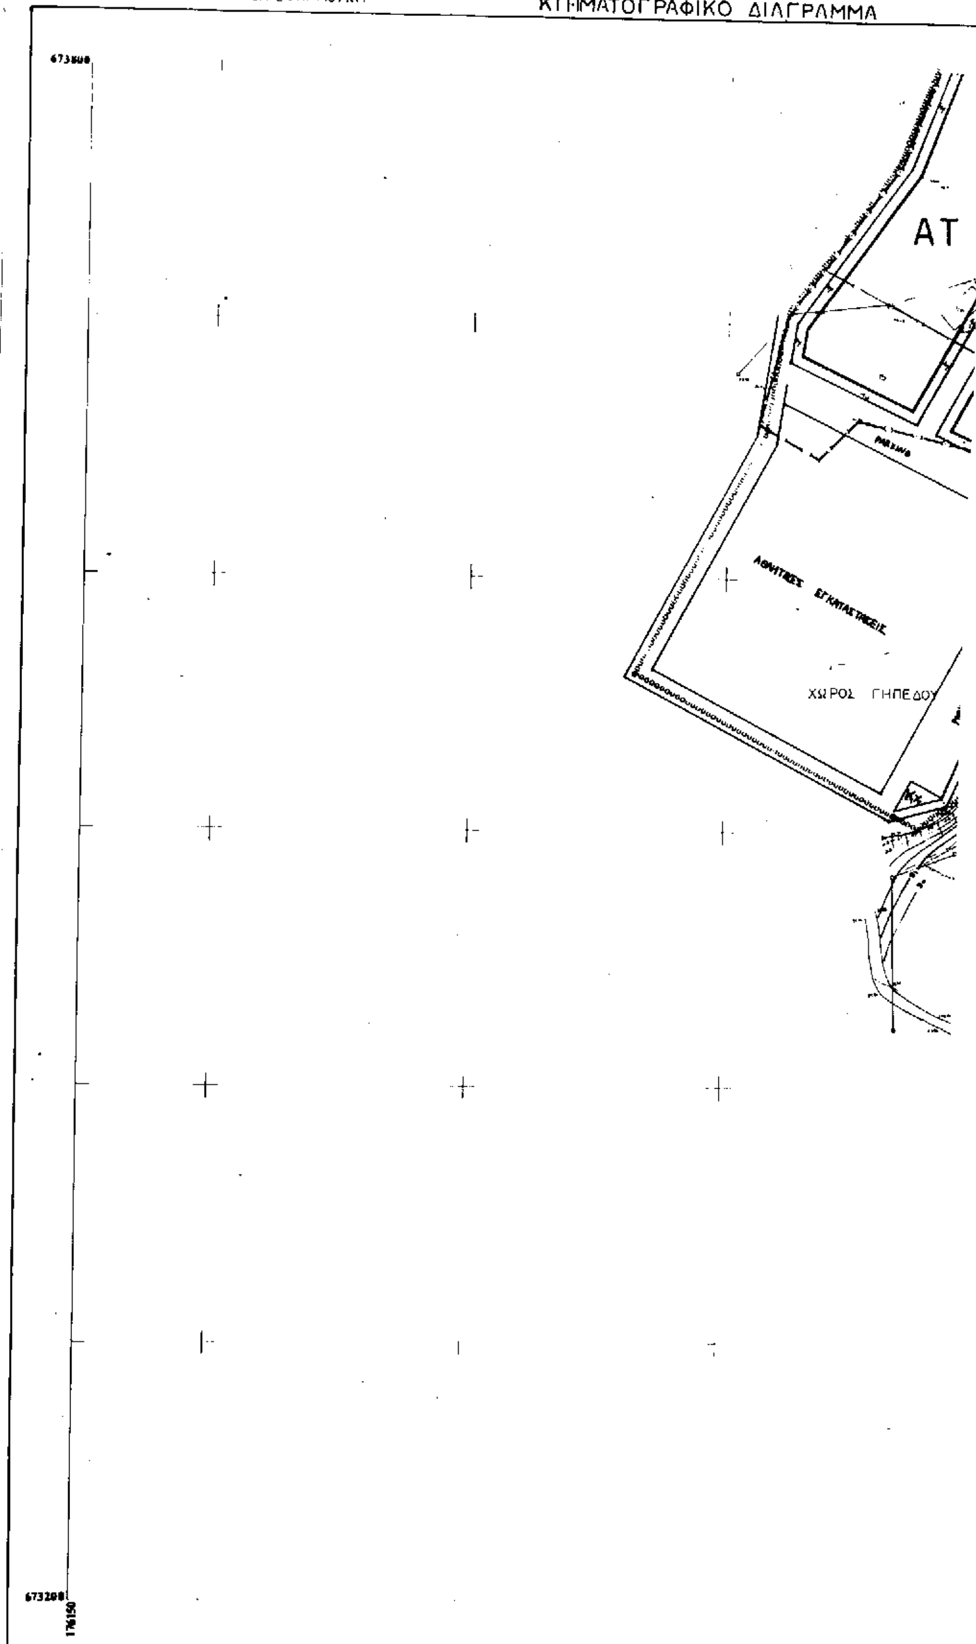
ΝΟΜΑΡΧΙΑ ΧΑΛΚΙΔΙΚΗΣ
ΤΜΗΜΑ ΠΟΛΕΟΔΟΜΙΑΣ ΚΑΙ ΠΟΛ. ΕΦΑΡΜΟΓΩΝ
ΚΤΗΜΑΤΟΓΡΑΦΙΚΟ ΔΙΑΓΡΑΜΜΑ
673800
ΑΤ
ΑΘΛΗΤΙΚΕΣ ΕΓΚΑΤΑΣΤΑΣΕΙΣ
ΧΩΡΟΣ ΓΗΠΕΔΟΥ
673200
176150
Ο ΕΠΙΒΛΕΨΑΣ ΜΗΧ. ΚΟΣ

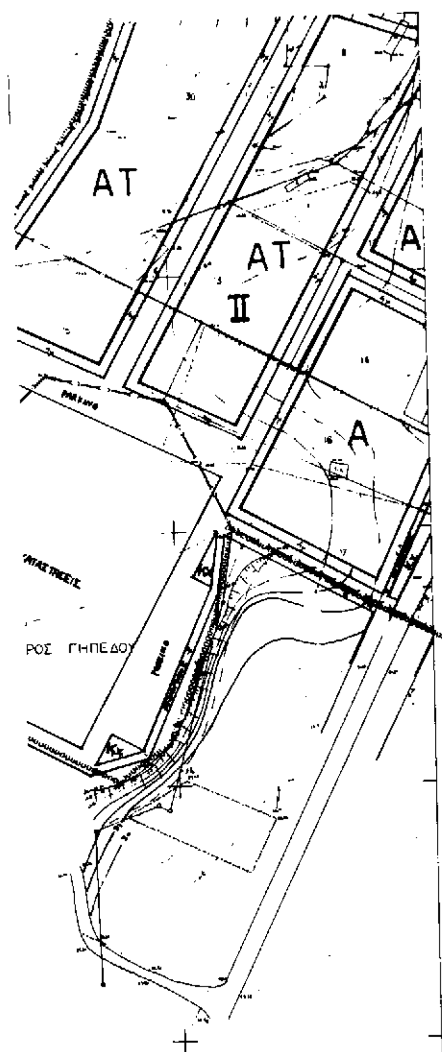

ΥΠ.ΠΕ.ΧΩ.Δ.Ε.

ΥΠΟΜΝΗΜΑ

- ρυμοτομική γραμμή (πράσινη)
- οικοδομική γραμμή (κόκκινη)
- καταργούμενη ρυμοτ. / οικοδ. γραμμή
- όριο τομέων όρων δόμησης
- I, II.... τομέας συντελεστών όρων δόμησης

	ΤΟΜΕΑΣ I	ΤΟΜΕΑΣ II
Σ.Δ.	0.8	0.6
ΕΜΒΑΔΟΝ	300 τμ [illegible]	500 τ.μ. [illegible]
ΠΡΟΣΩΠΟ	—	15.00μ
ΜΕΓΙΣΤΗ ΚΑΛΥΨΗ	κατά ΓΟΚ	50%
ΜΕΓΙΣΤΟ ΥΨΟΣ	7,5μ.	8.5μ.
ΜΟΡΦΟΛΟΓΙΚΟΣ ΠΕΡΙΟΡΙΣΜΟΣ	Απαγόρευση pilotis. Υποχρεωτική έγκριση από την ΕΠΑΕ πριν την έκδοση οικοδομικών αδειών. Σε περίπτωση κατασκευής στέγης το ως άνω ύψος προσαυξάνεται κατά 1,5μ	Υποχρεωτική επικάλυψη στέγης. Εξαίρεση μόνο κατά σύμφωνη γνώμη ΕΠΑΕ. Υποχρεωτική έγκριση από ΕΠΑΕ πριν την έκδοση οικοδομικών αδειών. Απαγόρευση PILOTIS. 1(μία) θέση PARKING ανά 100(εκατό) τμ. κατοικίας. 1(μία) ανά [illegible] τμ. για κάθε άλλη χρήση. 1(μία) ανά [illegible] κλίνες για τουριστικές εγκαταστάσεις

- αμιγής κατοικία
- A γενική κατοικία
- AT τουριστικές εγκαταστάσεις

ΕΘΝΙΚΟ ΤΥΠΟΓΡΑΦΕΙΟ
Για τεχνικούς λόγους στο σχεδιάγραμμα υπάρχει σμίκρυνση κατά ποσοστό 54 %


ΕΛΛΗΝΙΚΗ ΔΗΜΟΚΡΑΤΙΑ
ΝΟΜΑΡΧΙΑΚΗ ΑΥΤΟΔΙΟΙΚΗΣΗ ΧΑΛΚΙΔΙΚΗΣ
Σύμφωνα την ΕΠΑΕ [illegible] Αποφ. Νομ. Χαλκιδικής [illegible] 12 1 2001

ΜΕΛΕΤΗ ΠΟΛΕΟΔΟΜΗΣΗΣ		
ΚΕΝΤΡΟΝ ΦΚ 1:100 000 φ 40 15 λ 00 45 ΑΝΑΤ	ΗΜΕΡΟΜΗΝΙΑ ΦΩΤΟΛΗΨΙΑΣ	ΟΜΑΔΑ ΜΕΛΕΤΗΣ
ΔΙΑΝΟΜΗ ΠΙΝΑΚΙΔΩΝ: 07.04, 08.04, 07.03, 08.03, 09.03, 07.02, 08.02, 09.02		ΔΟΥΜΑΣ ΔΗΜΗΤ. ΑΡΧ. ΠΟΛΕΟΔ. συμβουλος ΔΗΜΗΤΡΗΣ ΑΡΓΥΡΗΣ ΠΟΛΕΟΔΟΜΟΣ

ΠΟΛΕΟΔΟΜΙΚΗ ΟΡΓΑΝΩΣΗ - ΛΕΙΤΟΥΡΓΙΕΣ

ΧΑΡΤΗΣ B.2.2	ΡΥΜΟΤΟΜΙΚΟ ΣΧΕΔΙΟ
ΚΛΙΜΑΚΑ 1: 1.000	ΚΑΛΛΙΘΕΑ
ΜΑΡΤΙΟΣ 1989	ΝΟΜΟΣ ΧΑΛΚΙΔΙΚΗΣ

ΝΟΜΟΣ		ΧΑΛΚΙΔΙΚΗΣ
ΚΟΙΝΟΤΗΤΑ		ΚΑΛΛΙΘΕΑΣ
Μέθοδος σύνταξης		ΤΑΧΥΜΕΤΡΙΚΗ
Χρόνος σύνταξης		ΣΕΠΤΕΜΒΡΗΣ 1988

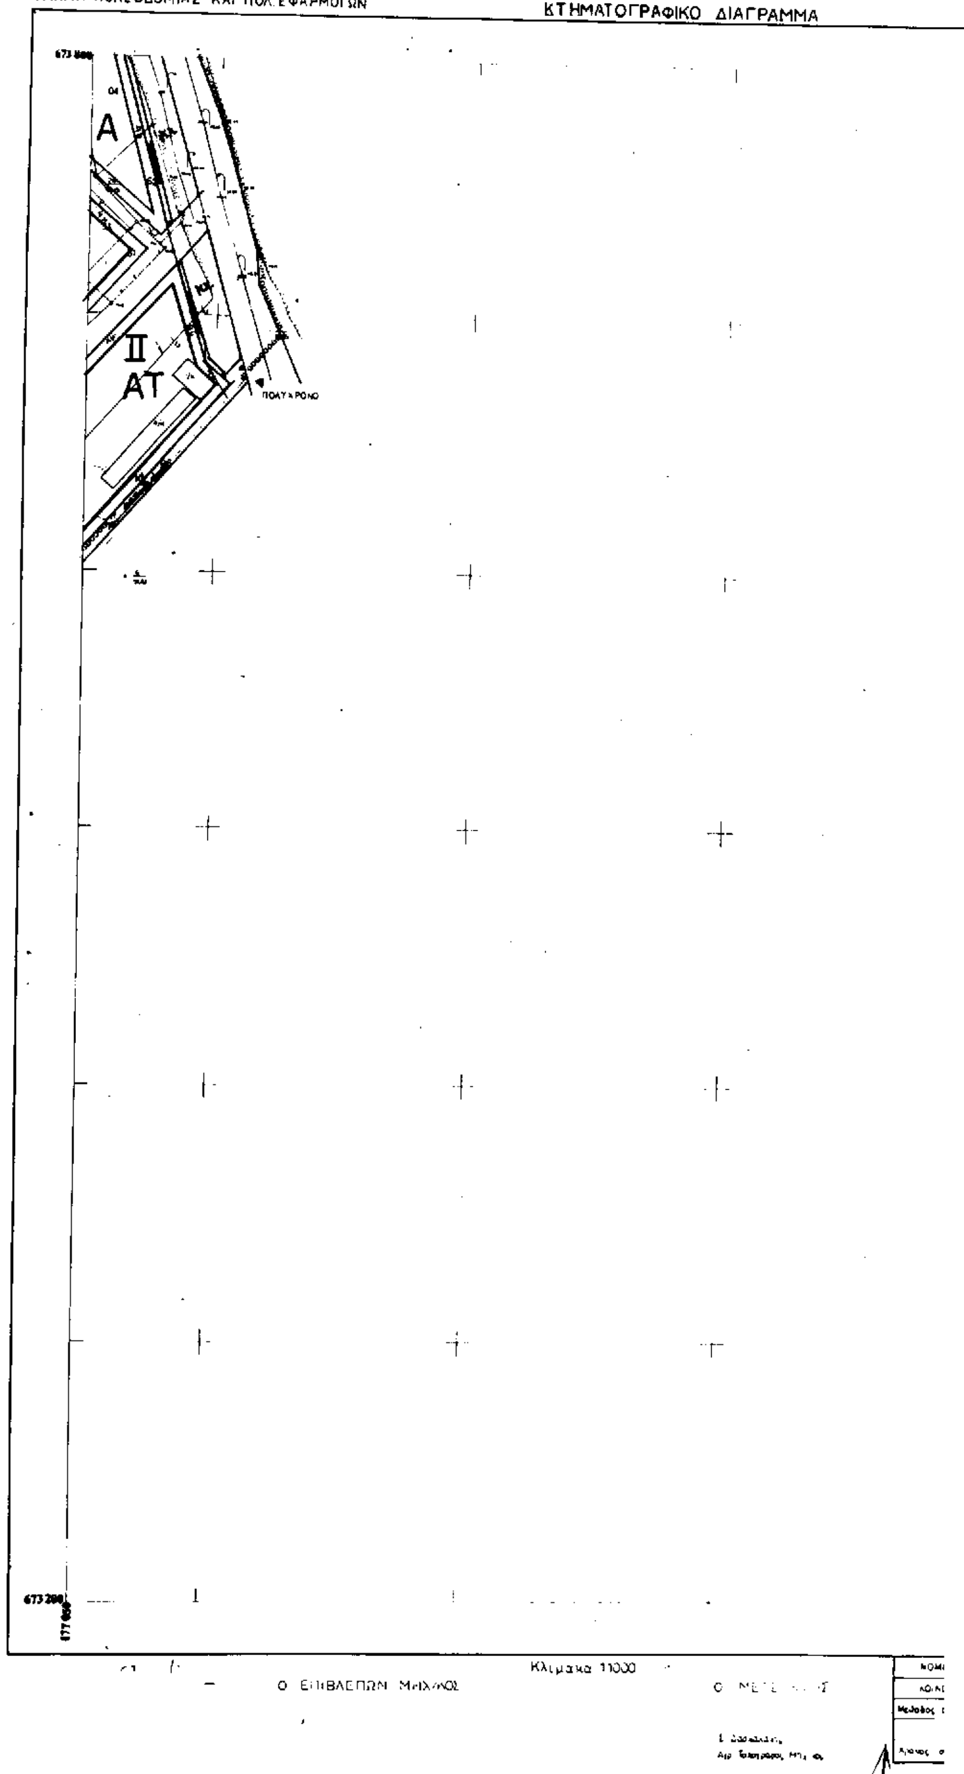
ΝΟΜΑΡΧΙΑ ΧΑΛΚΙΔΙΚΗΣ
ΤΜΗΜΑ ΠΟΛΕΟΔΟΜΙΑΣ ΚΑΙ ΠΟΛ. ΕΦΑΡΜΟΓΩΝ
ΚΤΗΜΑΤΟΓΡΑΦΙΚΟ ΔΙΑΓΡΑΜΜΑ
A
II
AT
ΠΟΛΥΧΡΟΝΟ
673 200
Κλίμακα 1:1000
Ο ΕΠΙΒΛΕΠΩΝ ΜΗΧ/ΚΟΣ

ΚΔ 02 56
1/09 02

Α

ΥΠ.ΠΕ.ΧΩ.Δ.Ε.

ΥΠΟΜΝΗΜΑ

——— ρυμοτομική γραμμή (πράσινη)
——— οικοδομική γραμμή (κόκκινη)
- - - - - καταργούμενη ρυμοτ. / οικοδ. γραμμή
ooooooo όριο τομέων όρων δόμησης
Ι, ΙΙ.... τομέας συντελεστών όρων δόμησης

	ΤΟΜΕΑΣ Ι	ΤΟΜΕΑΣ ΙΙ
Σ Δ	0.8	0.6
ΕΜΒΑΔΟΝ	300 τ.μ. ή ως παρεκκλίσεων	300 τ.μ. κατά κανόνα μόνο οικόπεδα που δημιουργήθηκαν με πράξη εφαρμογής
ΠΡΟΣΩΠΟ	—	15.00μ.
ΜΕΓΙΣΤΗ ΚΑΛΥΨΗ	κατά ΓΟΚ	50%
ΜΕΓΙΣΤΟ ΥΨΟΣ	7,5μ.	8,5μ.
ΜΟΡΦΟΛΟΓΙΚΟΣ ΠΕΡΙΟΡΙΣΜΟΣ	[illegible] Υποχρεωτική έγκριση από την ΕΠΑΕ πριν την έκδοση οικοδομικών αδειών. Σε περίπτωση κατασκευής στέγης το ως άνω ύψος προσαυξάνεται κατά 1,5μ	Υποχρεωτική επικάλυψη στέγης. Εξαίρεση μόνο κατά σύμφωνη γνώμη ΕΠΑΕ. Υποχρεωτική έγκριση από ΕΠΑΕ πριν την έκδοση οικοδομικών αδειών. Απαγόρευση PILOTIS. 1(μία) θέση PARKING ανά 100(εκατό) τ.μ. κατοικίας. 1(μία) ανά 50(πενήντα) τ.μ. για κάθε άλλη χρήση. 1(μία) ανά 4(τέσσερις) κλίνες για τουριστικές εγκαταστάσεις

☐ αμιγής κατοικία
Α γενική κατοικία
ΑΤ τουριστικές εγκαταστάσεις

ΕΘΝΙΚΟ ΤΥΠΟΓΡΑΦΕΙΟ

ΣΧΕΤ. ΑΡ. ΠΡΩΤ. ΕΠΑ 7 Συμφωνα την ΕΠΑΕ [illegible] Νομ. Χαλκιδικής σύμφωνα με την 51455/89 Απ. (ΦΕΚ 478/ 12.1.1990)

ΜΕΛΕΤΗ ΠΟΛΕΟΔΟΜΗΣΗΣ

ΚΕΝΤΡΟΝ Φ.Χ. 1:100.000
φ 40 15
λ 00 45 ΑΝΑΤ. ΓΡΗΝ.

ΗΜΕΡΟΜΗΝΙΑ ΦΩΤΟΛΗΨΙΑΣ

ΟΜΑΔΑ ΜΕΛΕΤΗΣ

ΛΟΤΣΙΟΣ ΔΗΜΗΤ. ΑΡΧ. ΠΟΛΕΟΔ.
συμβούλευσε
ΔΗΜΙΚΑΣ ΑΡΓΥΡΗΣ ΠΟΛΕΟΔΟΜΟΣ

ΔΙΑΝΟΜΗ ΠΙΝΑΚΙΔΩΝ

07.04	08.04	
07.03	08.03	09.03
07.02	08.02	09.02

ΠΟΛΕΟΔΟΜΙΚΗ ΟΡΓΑΝΩΣΗ - ΛΕΙΤΟΥΡΓΙΕΣ

ΧΑΡΤΗΣ **B.2.2** ΡΥΜΟΤΟΜΙΚΟ ΣΧΕΔΙΟ

ΚΛΙΜΑΚΑ 1: 1.000 **ΚΑΛΛΙΘΕΑ**

ΜΑΡΤΙΟΣ [illegible] ΝΟΜΟΣ **ΧΑΛΚΙΔΙΚΗΣ**

ΝΟΜΟΣ	10	ΧΑΛΚΙΔΙΚΗΣ
ΚΟΙΝΟΤΗΤΑ		ΚΑΛΛΙΘΕΑΣ
Μέθοδος σύνταξης		ΤΑΧΥΜΕΤΡΙΚΗ
Χρόνος σύνταξης		ΣΕΠΤΕΜΒΡΗΣ 1988

Αριθ. 4058 (2)

Κήρυξη ως αναδασωτέας έκτασης εμβαδού 10,640 στρεμμάτων στη θέση "Κεφαλάρι- Πουρίνια" περιφέρειας του Δήμου Οπουντίων, του Ν. Φθ/δας.

Ο ΓΕΝΙΚΟΣ ΓΡΑΜΜΑΤΕΑΣ
ΠΕΡΙΦΕΡΕΙΑΣ ΣΤΕΡΕΑΣ ΕΛΛΑΔΑΣ

Έχοντας υπόψη:

1. Τις διατάξεις της παραγρ. 3 του άρθρου 117 του Συντάγματος.

2. Τις διατάξεις του Ν. 2503/97 "Διοίκηση, Οργάνωση, Στελέχωση της Περιφέρειας κ.λπ."

3. Τις διατάξεις του Ν. 998/79 "Περί προστασίας των δασών και των δασικών εν γένει εκτάσεων της Χώρας και συγκεκριμένα:

α. Του άρθρου 41 παρ. 1,β του άρθρου 38 παρ. 1

4. Τις διαταγές του Υπουργείου Γεωργίας:

α. 160417/1180/8.7.80 β. 182447/3049/24.9.80

5. Τις διατάξεις του άρθρου 29 του Ν. 2081/1992

6. Την αριθ. 5910/23.7.99 απόφαση του Γ.Γ.Π.Σ.Ε "Μεταβίβαση αρμοδιοτήτων στους Προϊσταμένους των Δασικών Υπηρεσιών".

7. Την αριθμ 7083/22.12.2000 πρόταση του Δασαρχείου Αταλάντης από την οποία προκύπτει ότι η έκταση που αναφέρεται στο θέμα είχε κατά το χρόνο της καταστροφής της που έγινε από παράνομη εκχέρσωση - κατάληψη, κατά το Α' 10/ήμερο μηνός Ιανουαρίου 1996, από τον Θεόδωρο Δημ. Γιάγκου, κάτοικο Μαρτίνου, Δασικό χαρακτήρα κατά την έννοια του άρθου 3 παρ. 2, του Ν. 998/79 και ως εκ τούτου επιβάλλεται η κήρυξη της ως αναδασωτέας, αποφασίζουμε:

Κηρύσσουμε αναδασωτέα με σκοπό την επανεγκατάσταση, με φυσική ή τεχνητή αναγέννηση, της δασικής βλάστησης που καταστράφηκε από παράνομη εκχέρσωση, κατά το Α' 10/ήμερο μηνός Ιανουαρίου 1996, την Δημόσια δασική έκταση εμβαδού δέκα στρεμμάτων και εξακοσίων σαράντα τετρ. μέτρων που βρίσκεται στη θέση "Κεφαλάρι- Πουρίνια" περιφέρειας Δήμου Οπουντίων και προσδιορίζεται από τα στοιχεία: Α-Β-Γ-Δ-Ε-Ζ-Η-Θ-Ι-Κ-Δ-Α, όπως αυτή φαίνεται στο συνημμένο διάγραμμα το οποίο αποτελεί αναπόσπαστο μέρος της αποφάσεως αυτής και έχει όρια:

Ανατολικά: Κατά την πλευρά ΓΔ με Δημόσια Δασική έκταση & κατά την πλευρά ΘΙ.ΙΚ με αγροτοδασικό δρόμο και πέραν αυτού με έκταση κατεχόμενη από ιδιώτες.

Δυτικά: Με έκταση κατεχόμενη από ιδιώτες και Δημόσια Δασική έκταση.

Βόρεια: Με αγροτοδασικό δρόμο και πέραν αυτού με Δημόσια Δασική έκταση.

Νότια: Με έκταση κατεχόμενη από ιδιώτες και κατά την πλευρά ΒΓ με Δημόσια Δασική έκταση.

Η απόφαση αυτή ισχύει από της κοινοποιήσεώς της αρμοδίως (άρθρο 41 Ν. 998/79) και προ της δημοσιεύσεώς της στην εφημερίδα της Κυβερνήσεως (άρθρο 37 Ν. 3200/55). Από τις διατάξεις αυτής της απόφασης δεν προκαλείται δαπάνη σε βάρος του Κρατικού Προϋπολογισμού.

Λαμία, 29 Δεκεμβρίου 2001

Με εντολή Γενικού Γραμματέα Περιφέρειας
Ο Διευθυντής Δασών Ν. Φθιώτιδας
ΔΗΜΗΤΡΙΟΣ ΤΣΟΥΤΣΟΣ


ΔΑΣΑΡΧΕΙΟ ΑΤΑΛΑΝΤΗΣ

ΤΟΠΟΓΡΑΦΙΚΟ ΔΙΑΓΡΑΜΜΑ

Εκχερσωθείσης και καταληφθείσης δημόσιας δασικής έκτασης στη θέση "Κεφαλάρι - Πουρίνια" Δήμου Οπουντίων από τον Γ. Κτενά και Θ. Δ. Σιαζέκα κάτοικοι Μαρτίνου Λάρυμνας για την κήρυξή της ως αναδασωτέας


ΑΒΓΔΕΖΗΘΙΚΛΑ: Εκχερσωθείσα και καταληφθείσα έκταση εμβαδού 10,64 στρεμμάτων

ΚΛΙΜΑΚΑ 1:2000

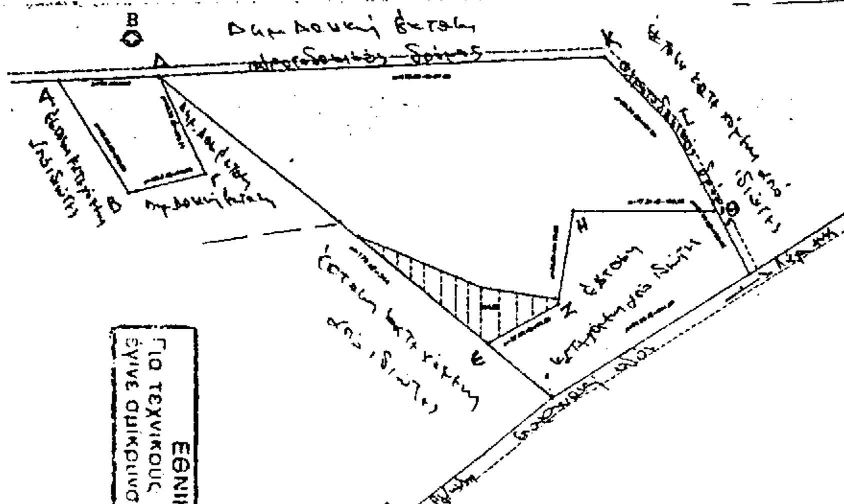

ΕΘΝΙΚΟ ΤΥΠΟΓΡΑΦΕΙΟ
Για τεχνικούς λόγους στο σχεδιάγραμμα έγινε σμίκρυνση κατά ποσοστό

ΠΡΟΣΑΝΑΤΟΛΙΣΤΙΚΟ ΔΙΑΓΡΑΜΜΑ
ΑΠΟΣΠΑΣΜΑ ΦΥΜΩΝ ΧΑΡΤΗ Γ.Υ.Σ.
ΑΠΟ ΦΥΛΛΟΝ: 5490/5 και 5490/6

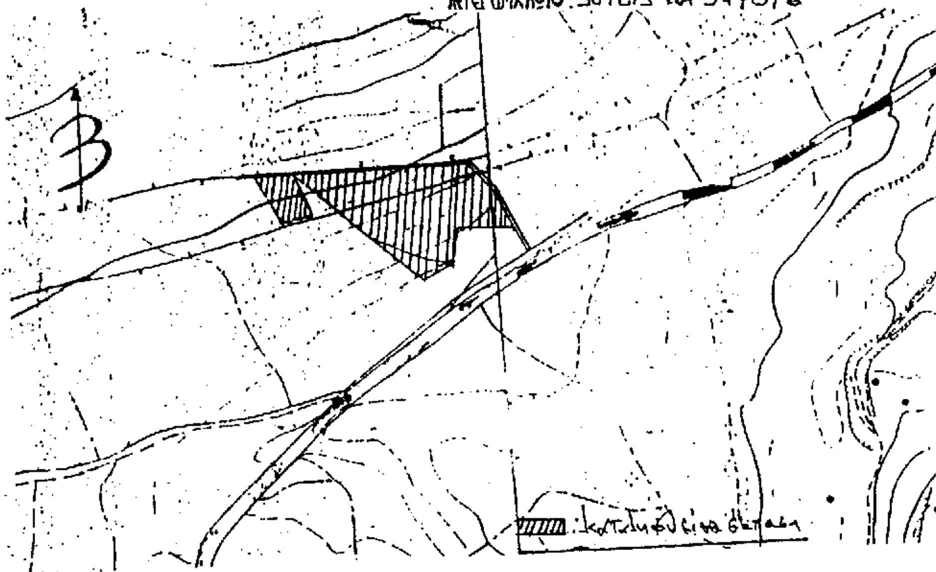

Ανήκει στην αριθ. 4958/99 απόφασή μας Λαμία 29-12-1990 Ο Δ/ντής Δασών Δ. ΤΣΟΥΤΣΟΣ	ΘΕΩΡΗΘΗΚΕ Λαμία 29-12-1990 Ο Δ/ντής Δασών Δ. ΤΣΟΥΤΣΟΣ	ΕΛΕΓΧΘΗΚΕ Αταλάντη 22-12-1990 -Ο- Δασάρχης Ιωάννης Ζιάλκρης Δασολόγος	Αταλάντη 22-12-1990 -Ο- Συντάκτης Γεώργιος Βέλλος Δασοπόνος με εύθυνη